

# MIET- FLÄCHEN

5. Obergeschoss

4. Obergeschoss  
(1.021 m<sup>2</sup>)

3. Obergeschoss  
(2.522 m<sup>2</sup>)


2. Obergeschoss  
(413 m<sup>2</sup>)

1. Obergeschoss

Erdgeschoss

1. Untergeschoss

2. Untergeschoss

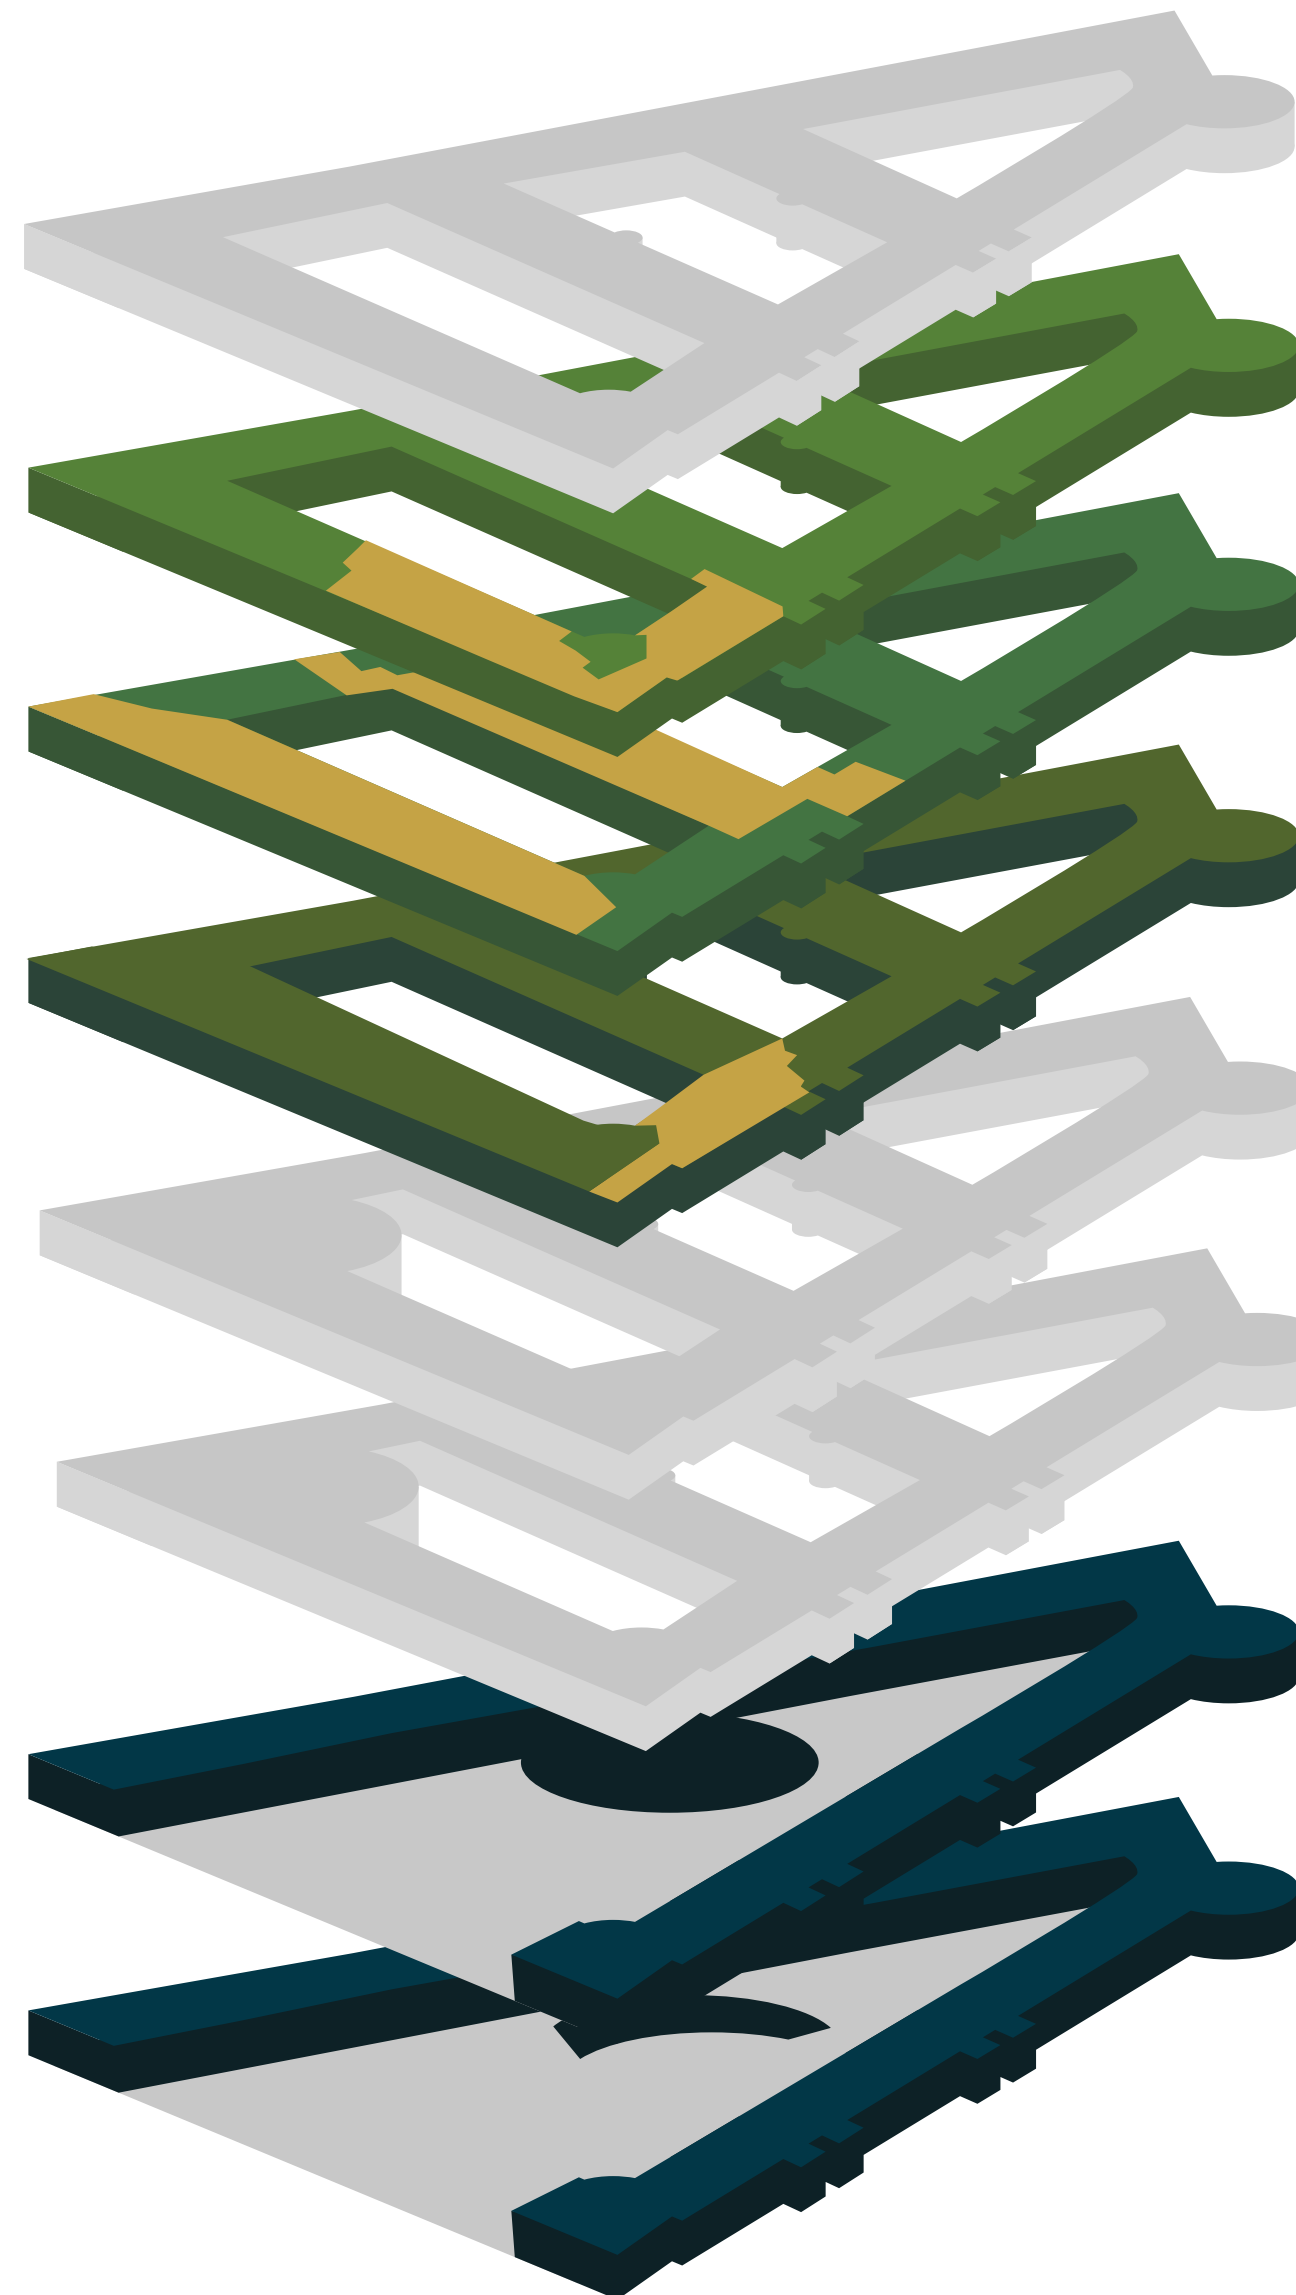

[Start](#)

[Intro](#)

[Makro](#)

[Mikro](#)

[Gebäude](#)

[Grundrisse](#)

[Ausstattung](#)

[Highlights](#)

[Kontakt](#)